



180 NIEUWE ZITPLAATSEN

B.

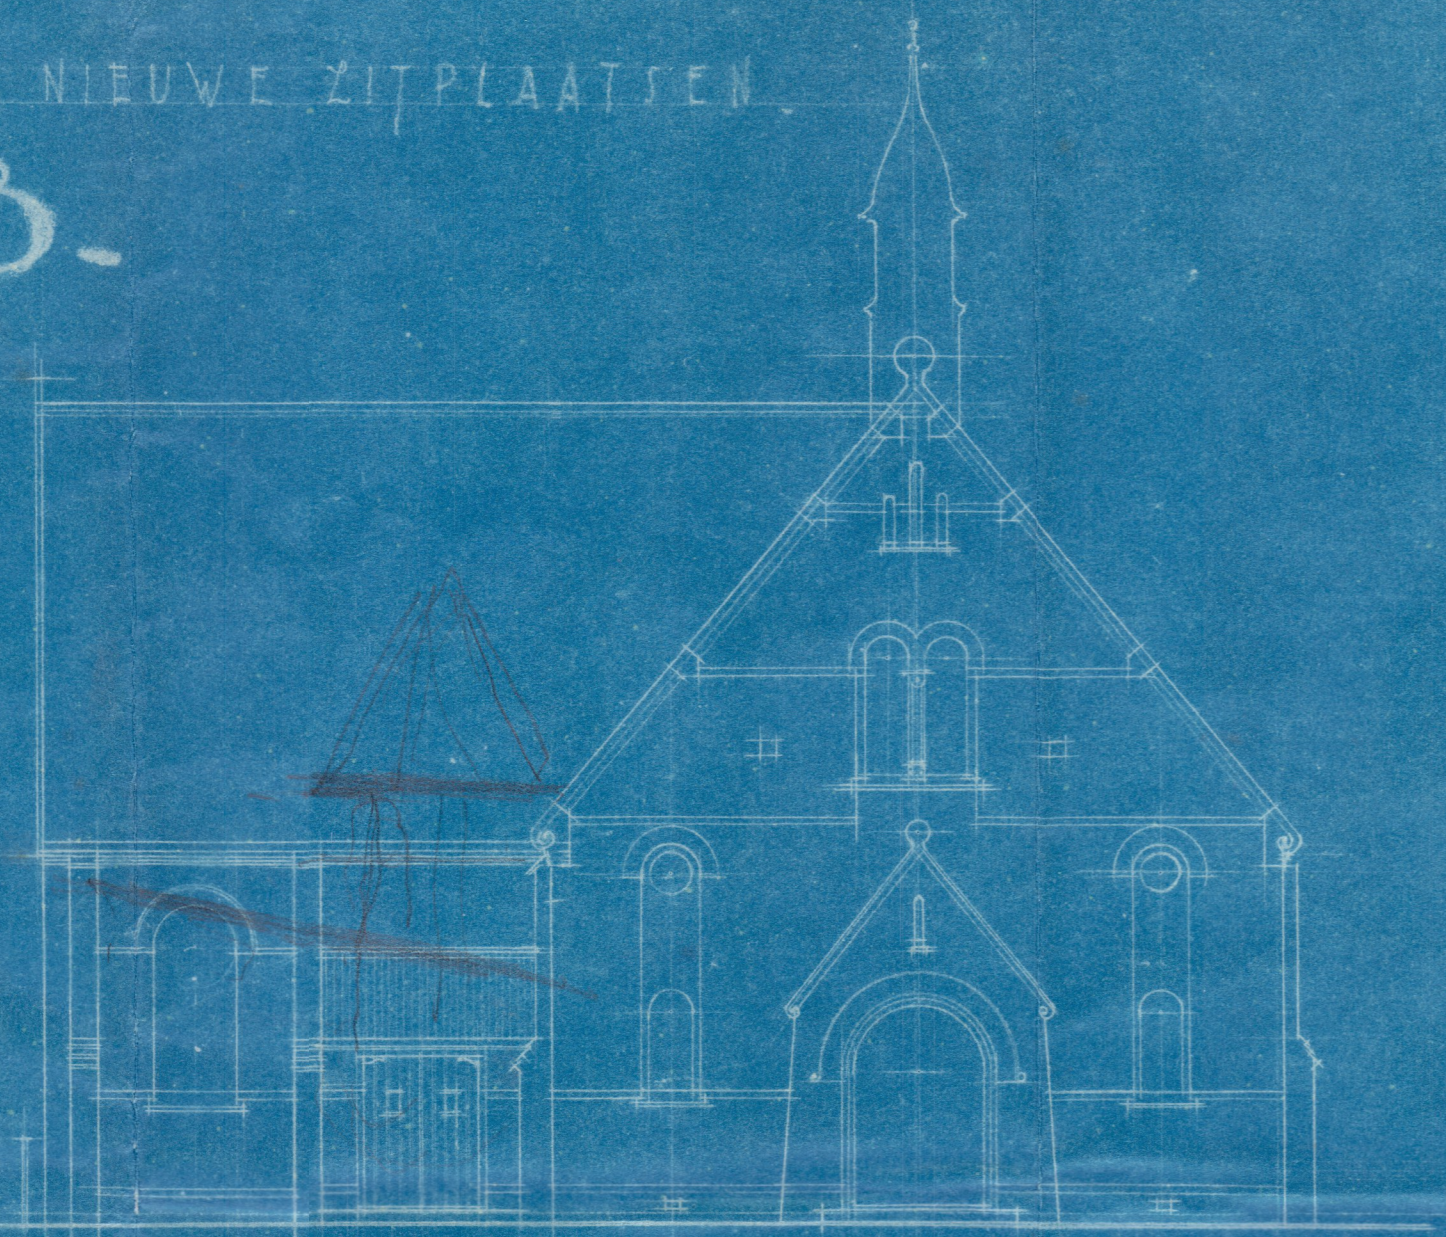


VOORGEVEL

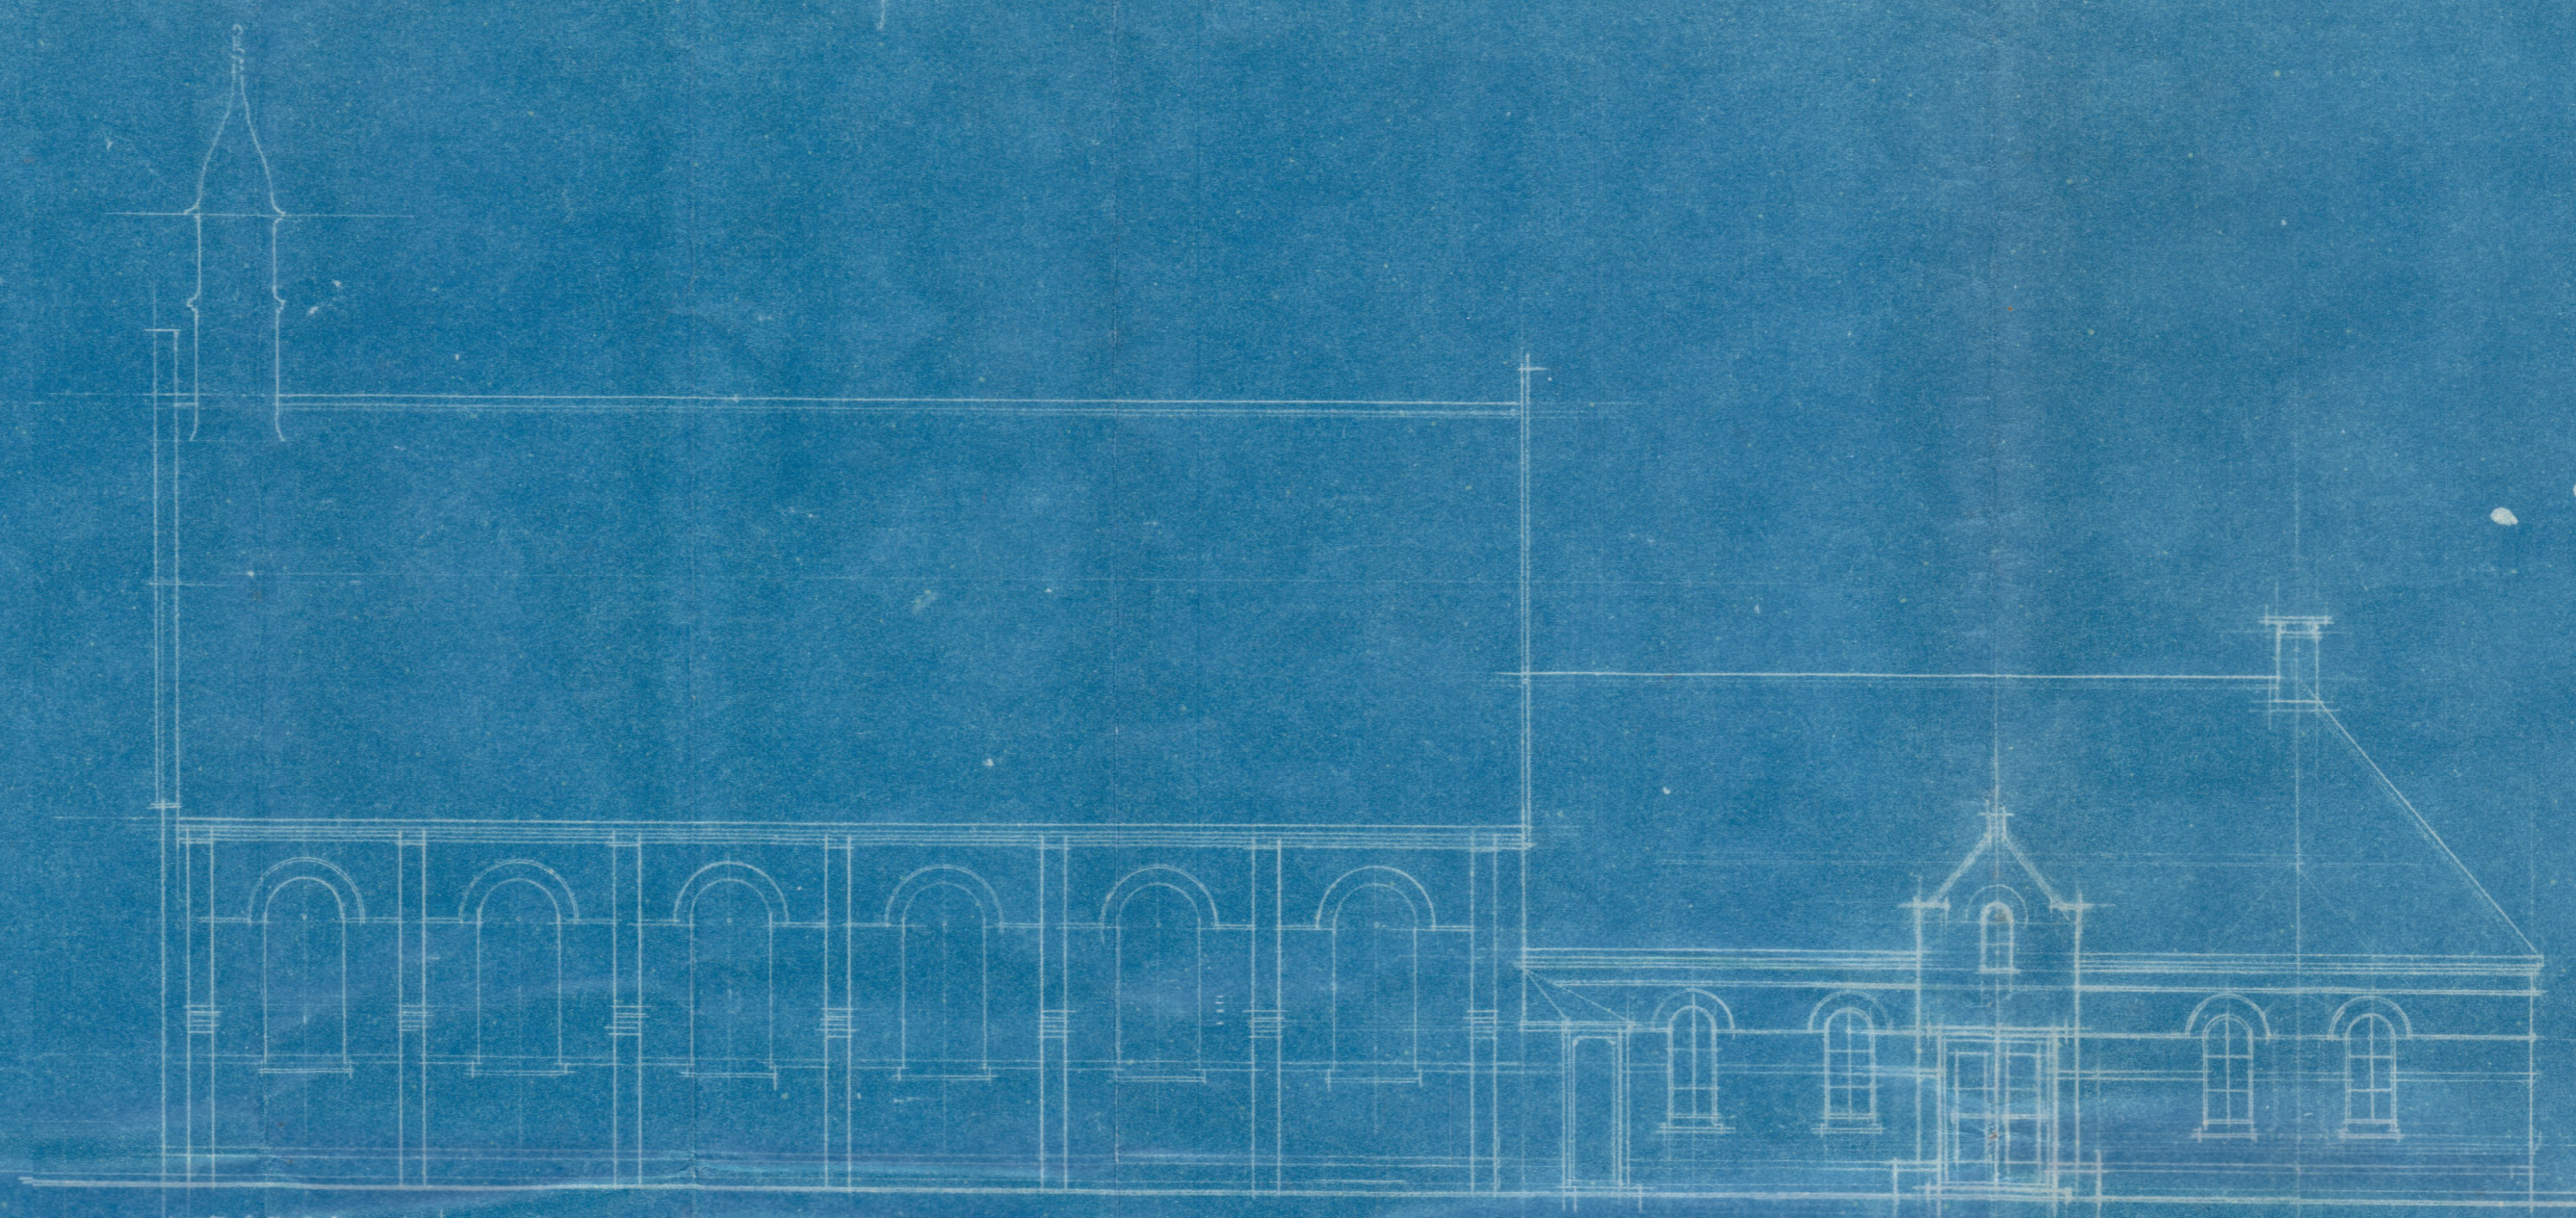


WESTGEVEL




PLAN BEGANE GROND

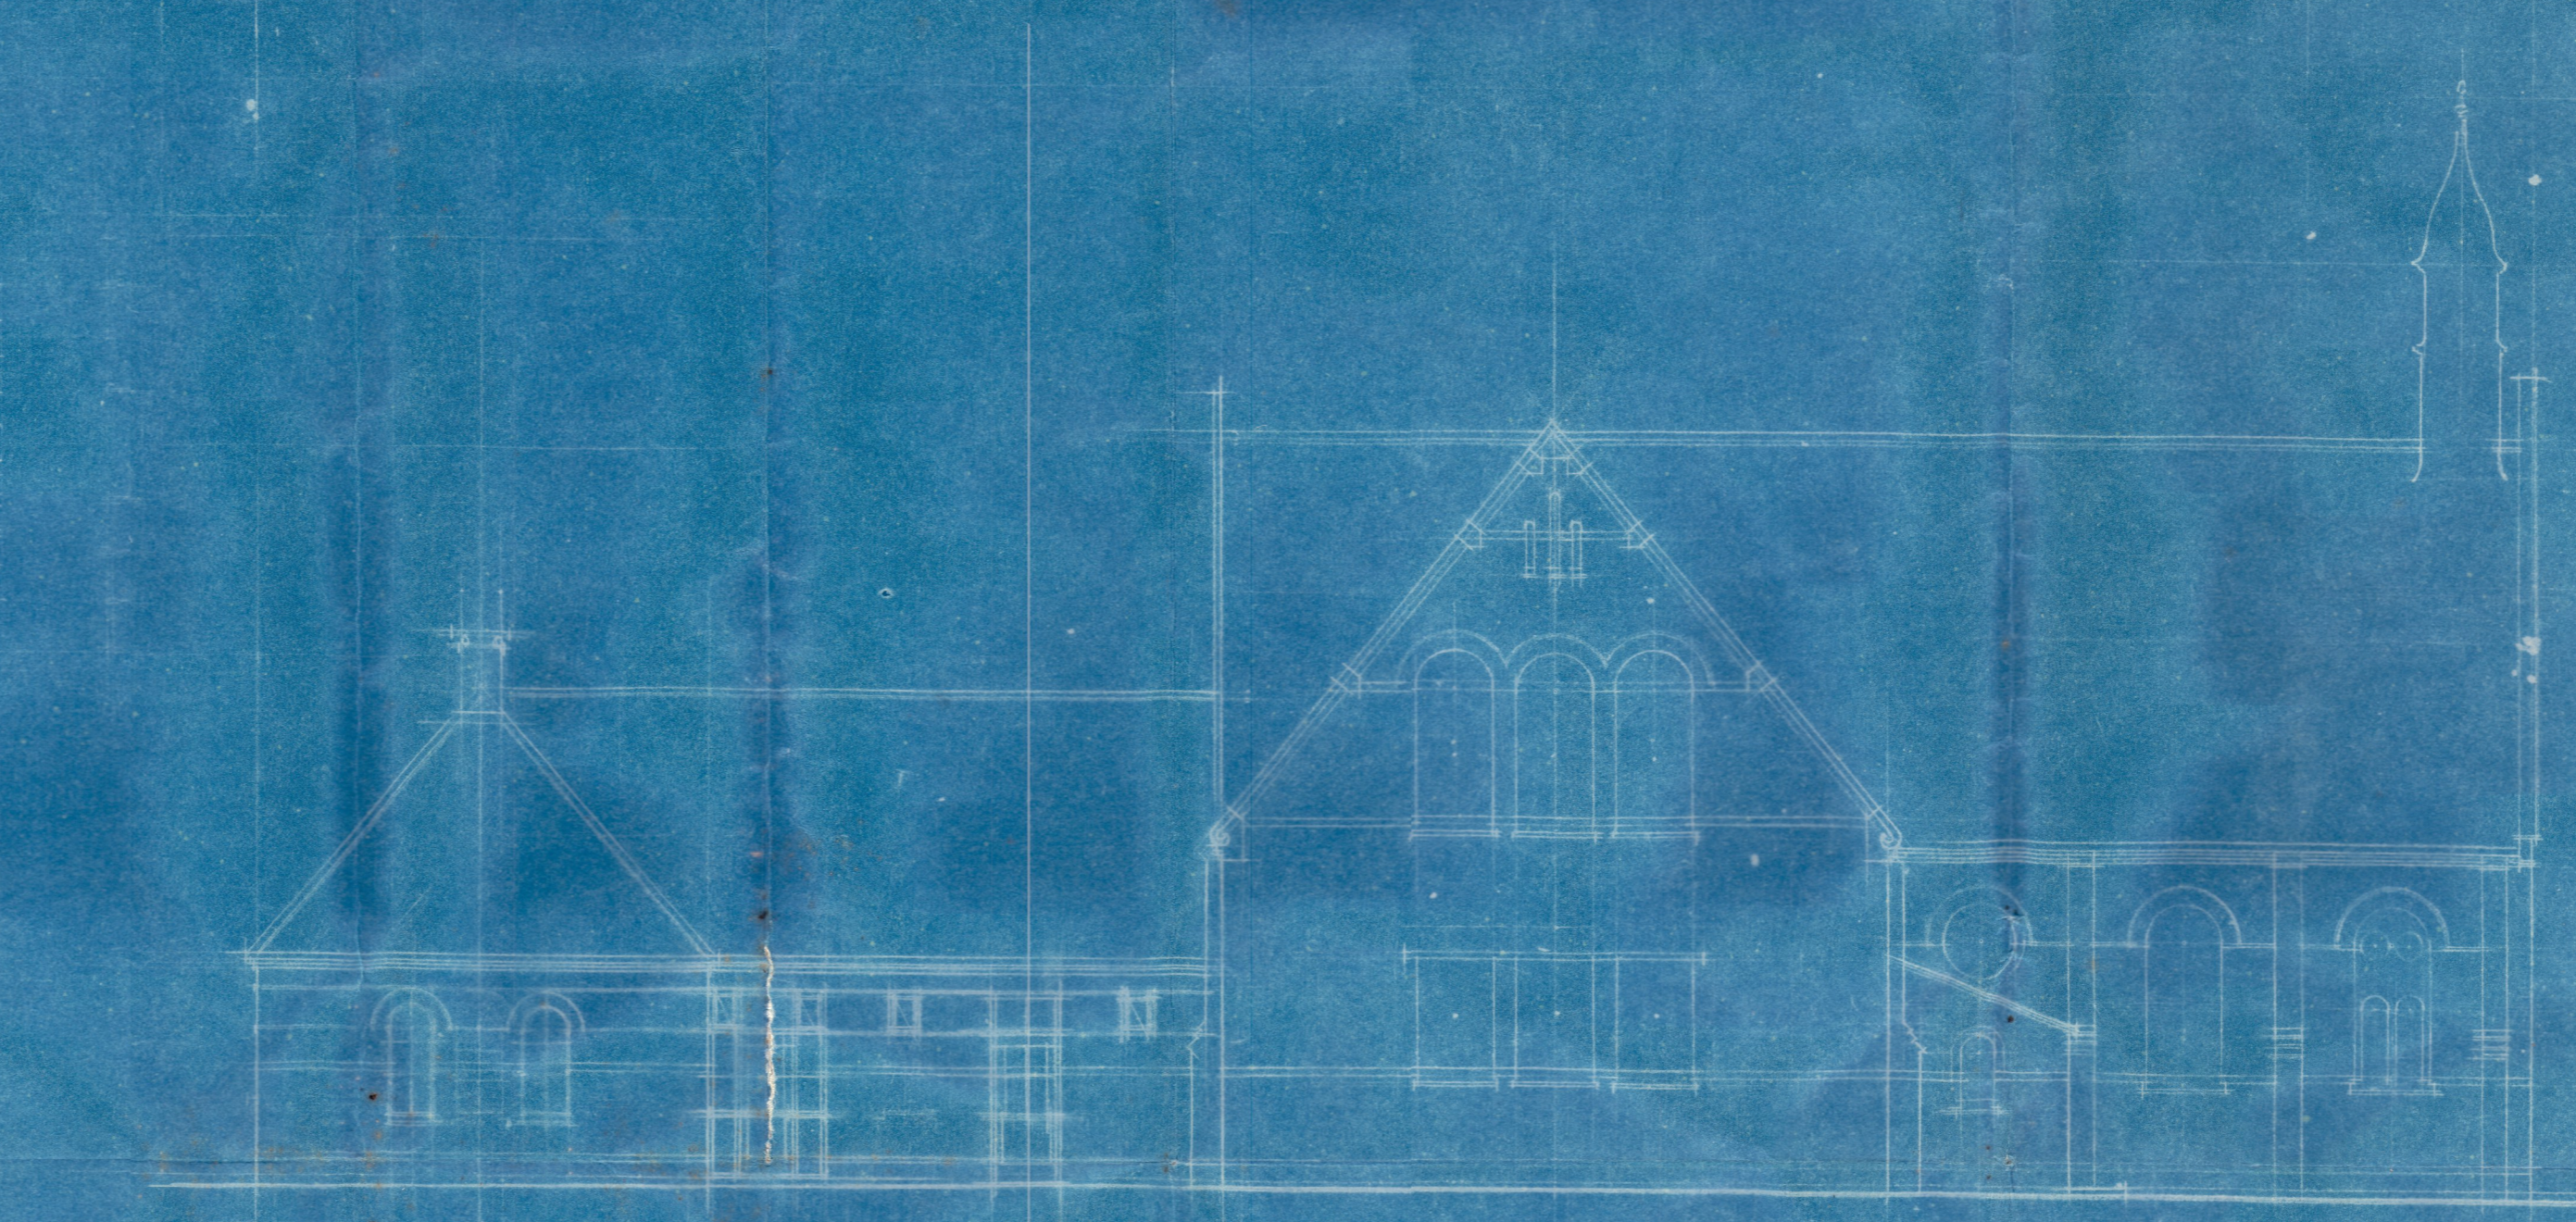


OOSTGEVEL

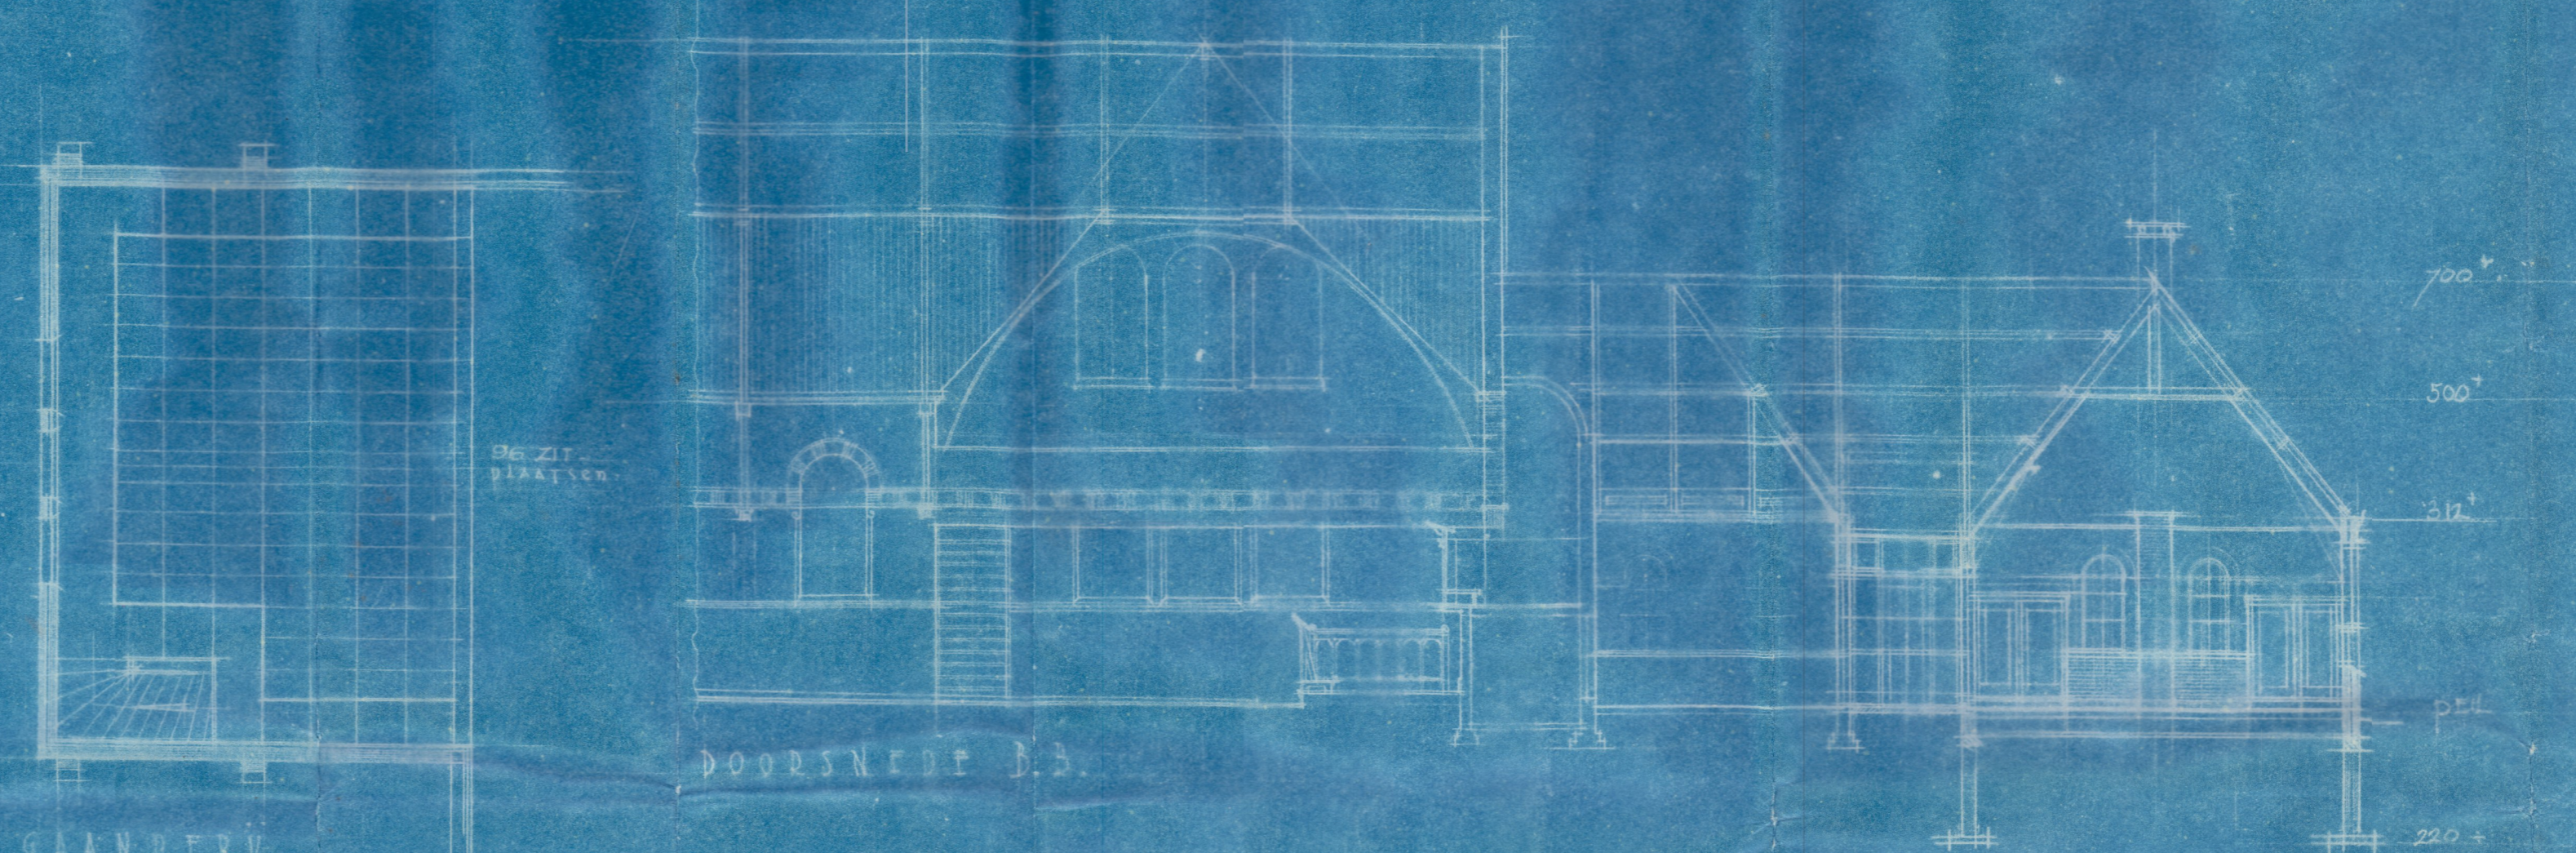


DOORSNEDEN B.B.

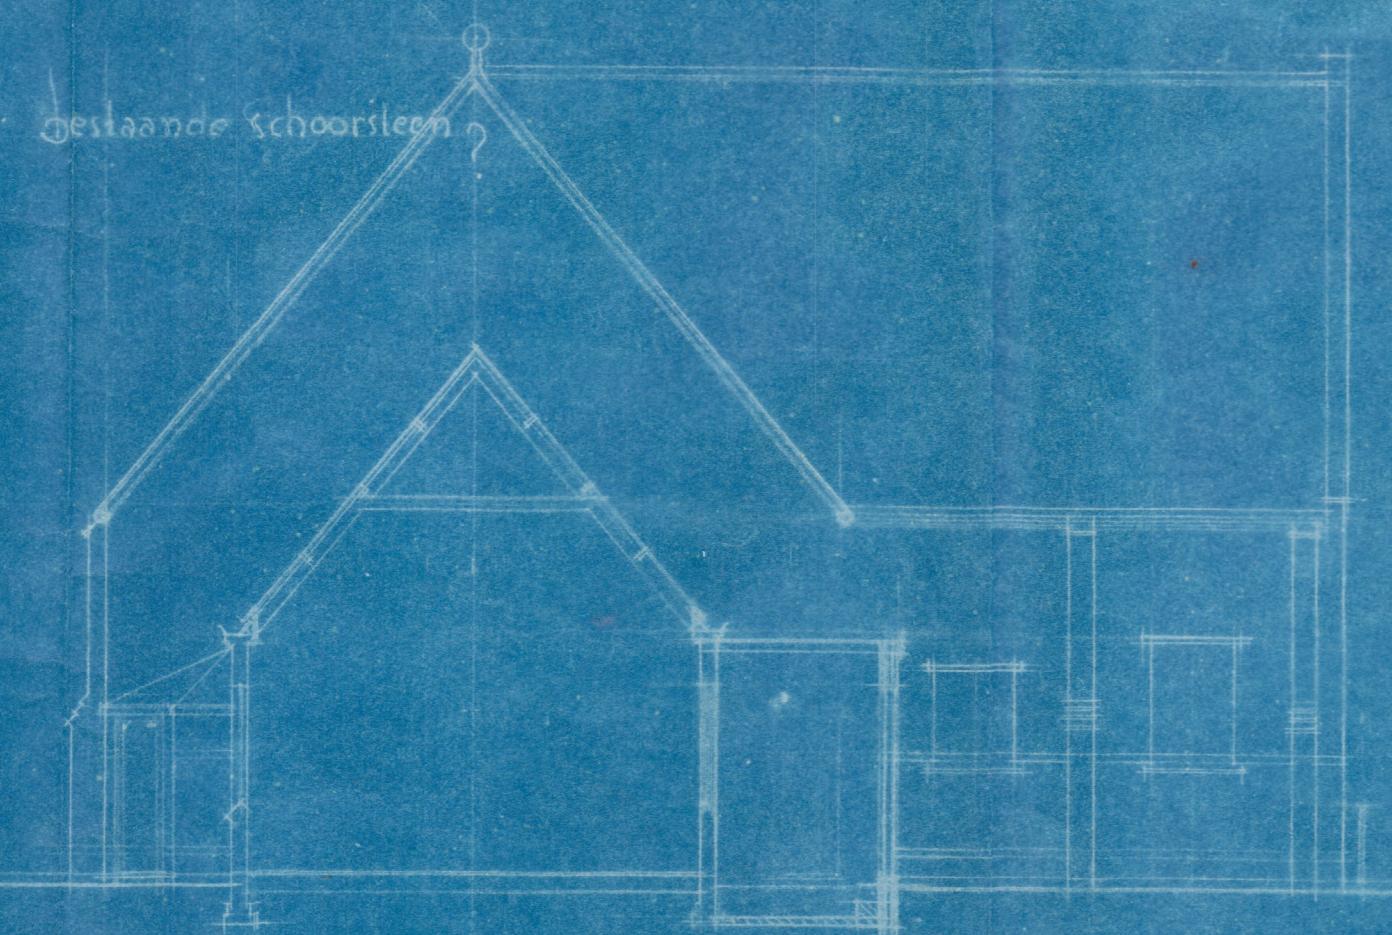

DOORSNEDEN A.A

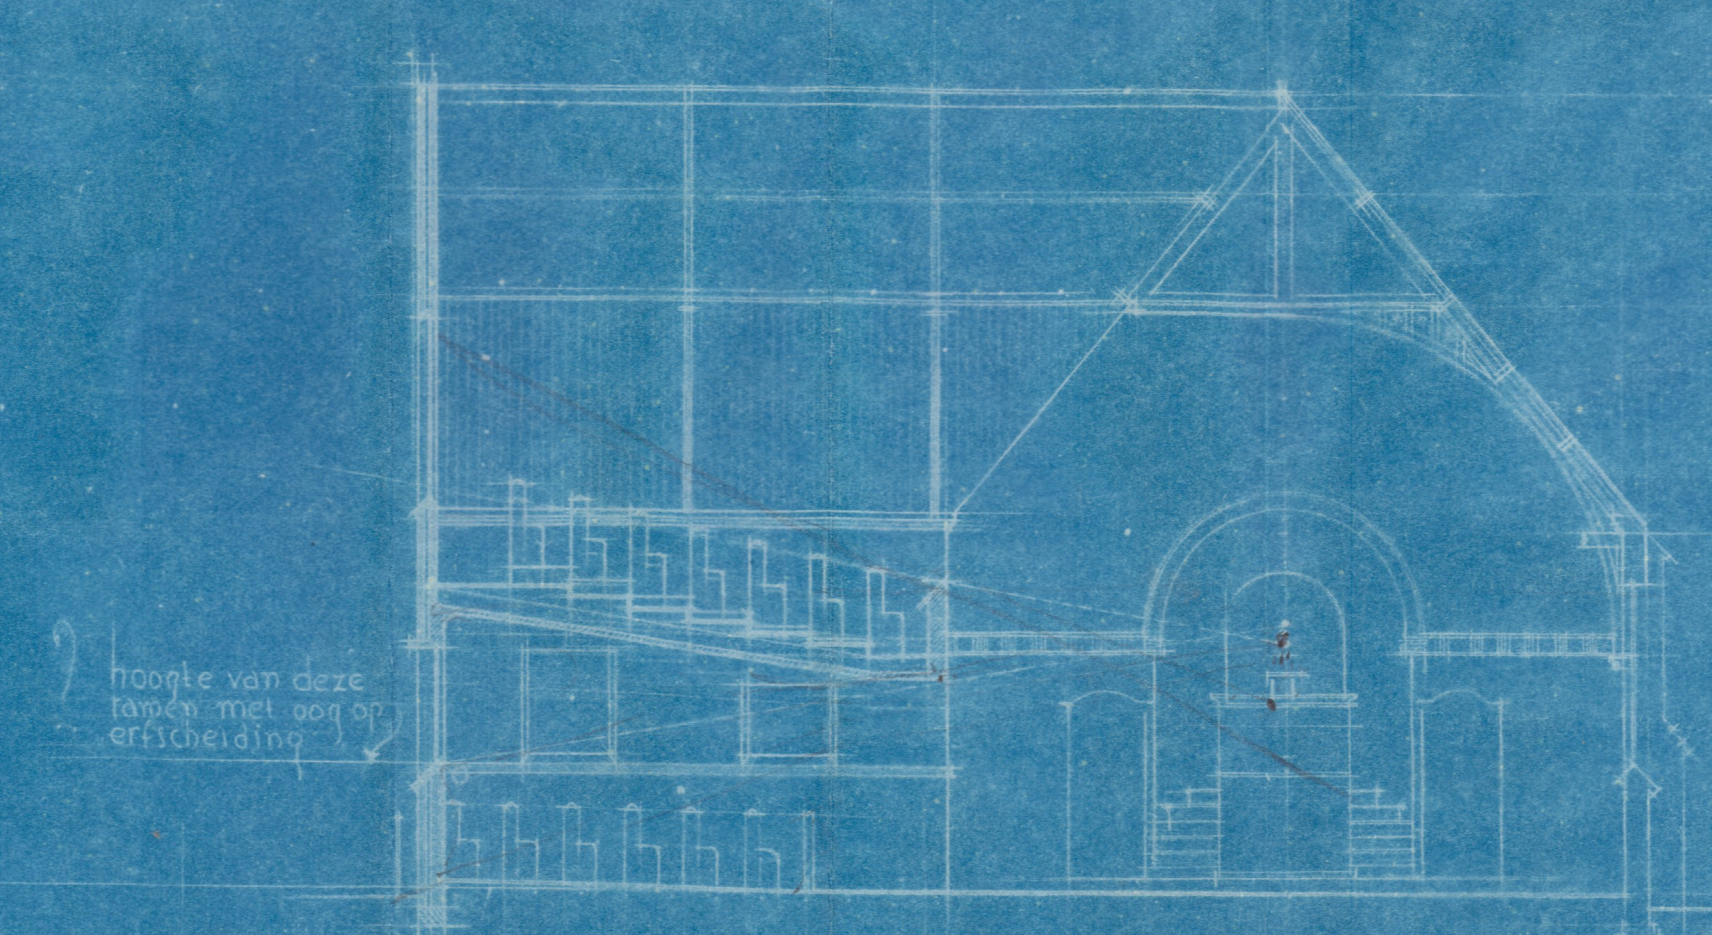

DOORSNEDEN C.C.

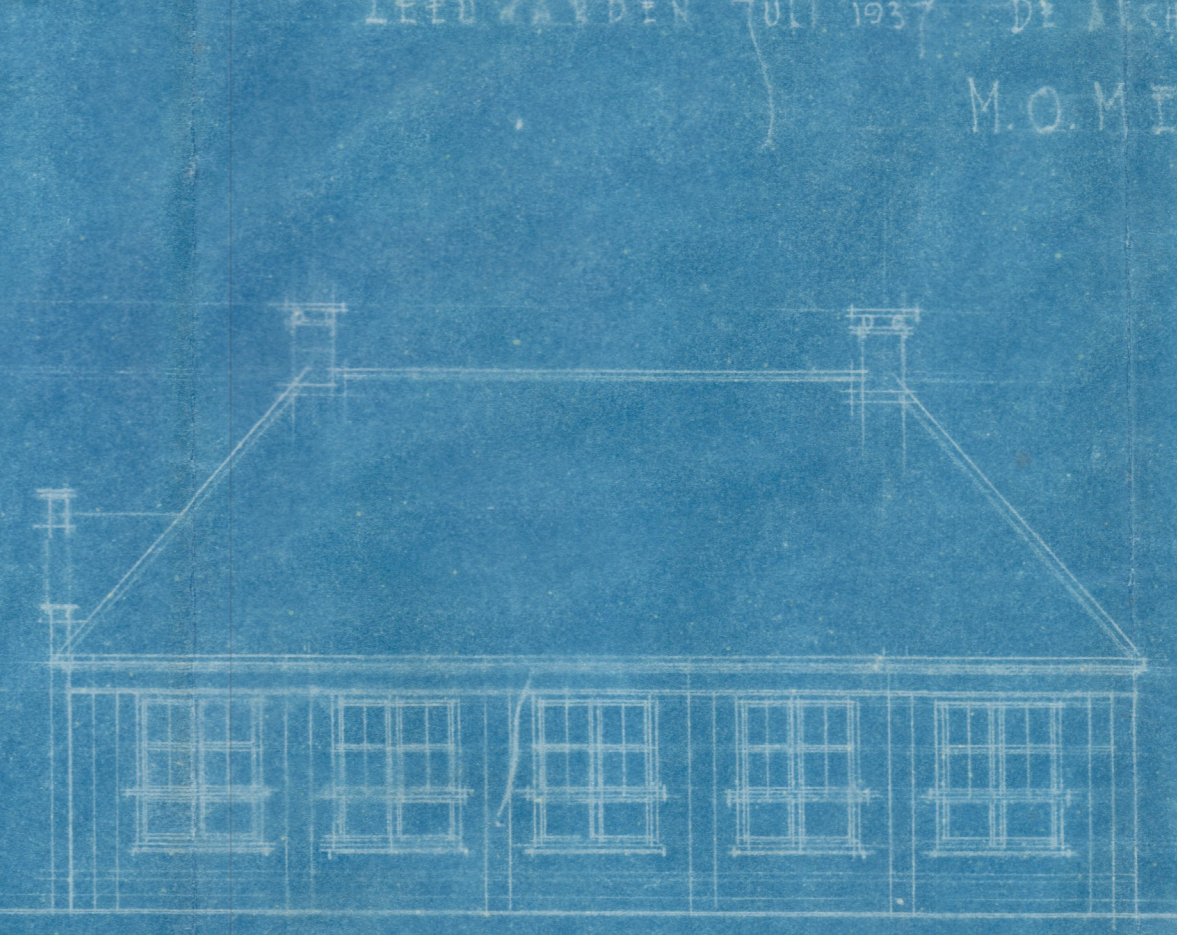

ACHTERGEVEL

zo mogelijk breder.

70ste plaats en opmelen.

LEEUWARDEN JULI 1937. DE ARCHITECT: M.O. MIEK.

hoopje van deze lampen met zorg op afscheiding.